



ニュータウン八木山南 建築地 簡易測量 検証図

建築条件付き分譲地 B区画

168.96㎡ 51.11坪

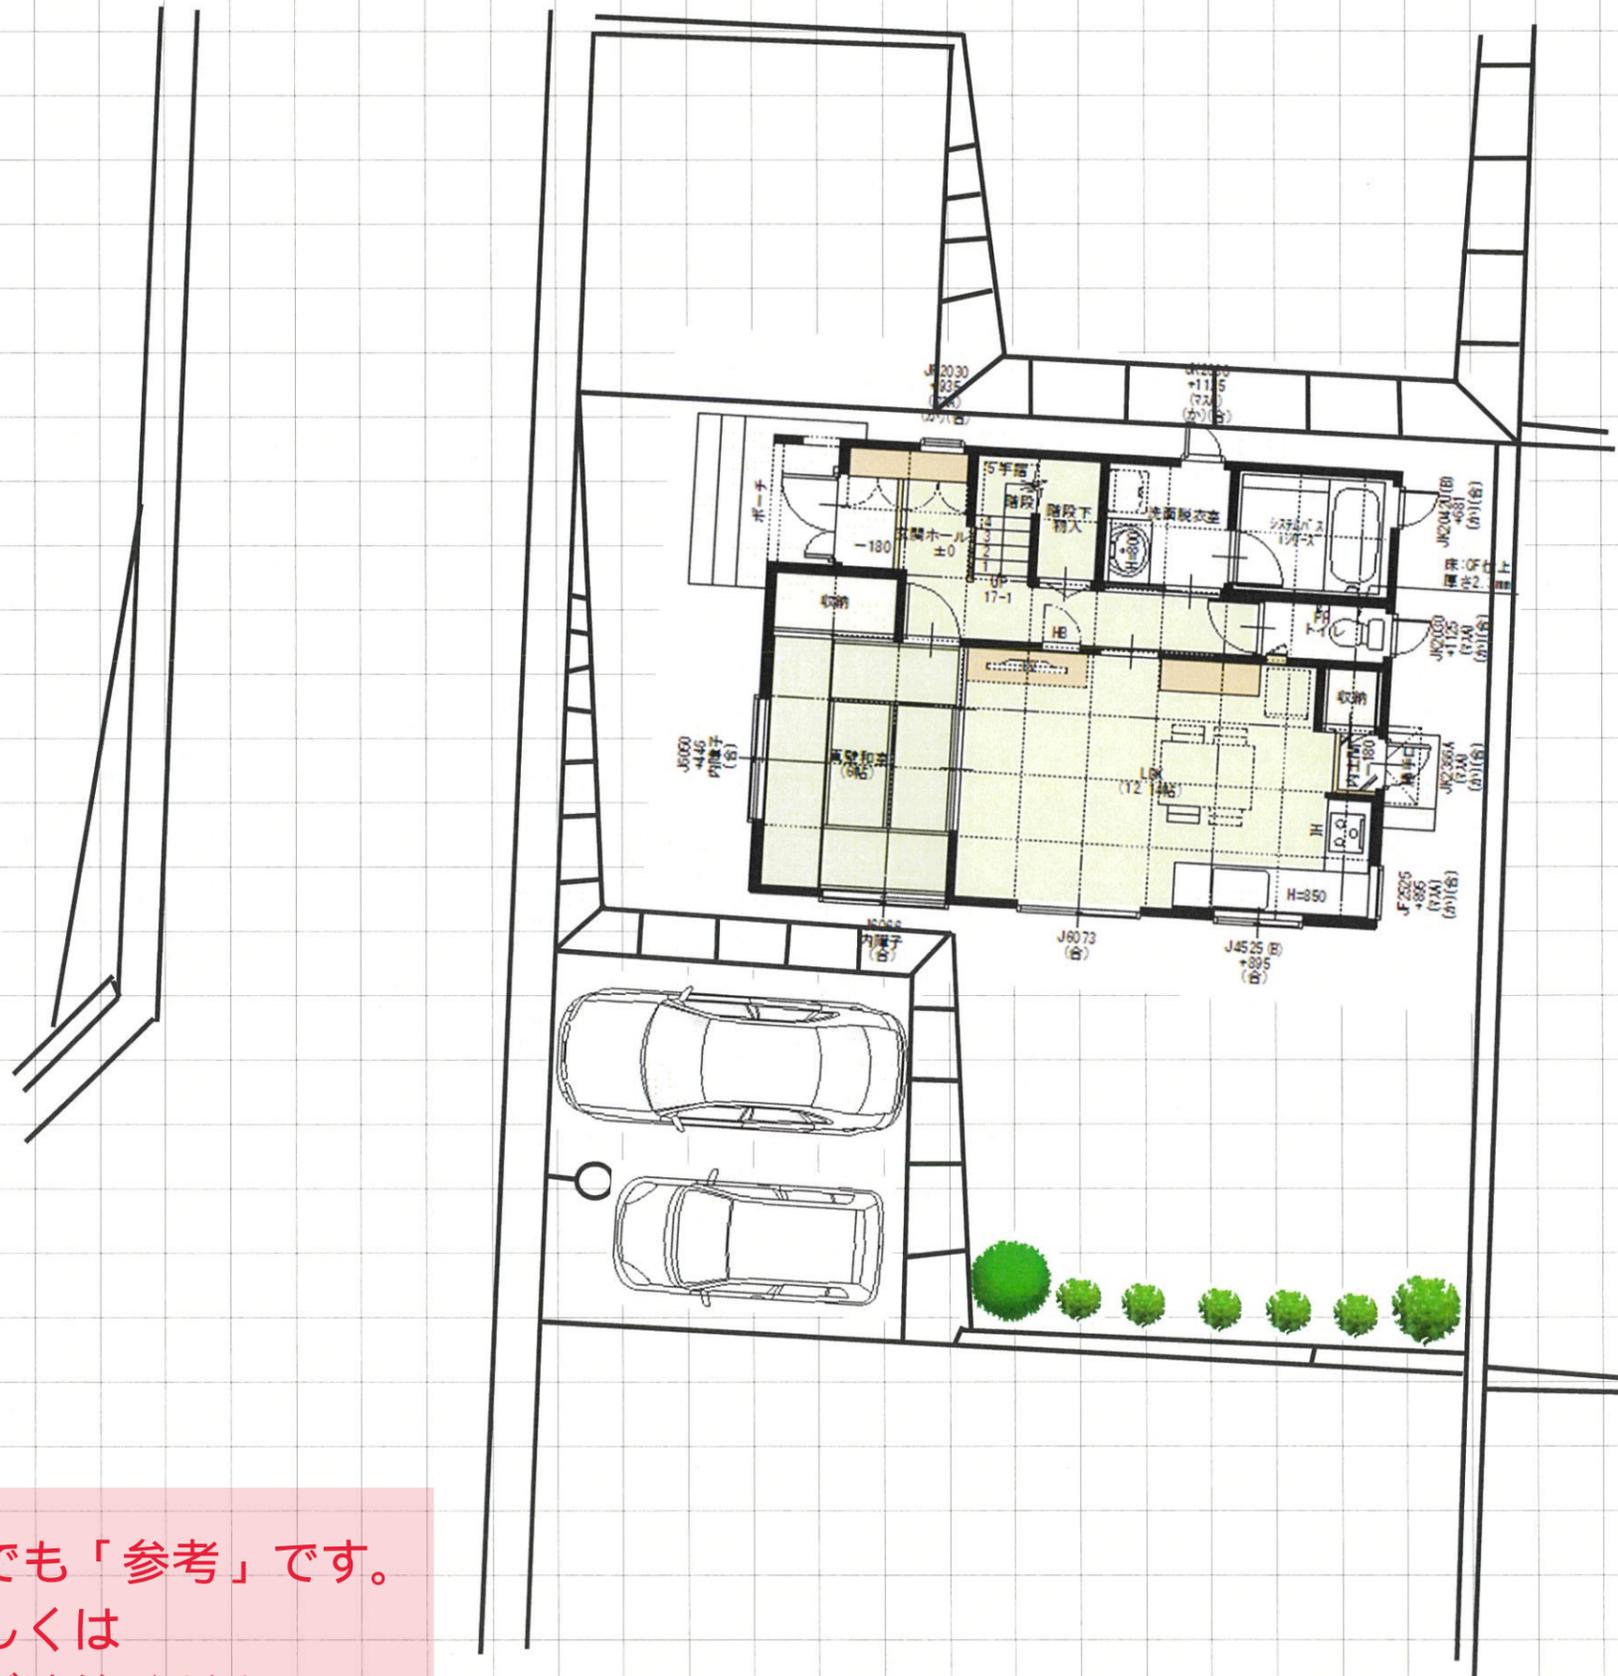

図面・金額はあくまでも「参考」です。
詳しくは営業担当もしくは
お近くの展示場までご連絡ください。

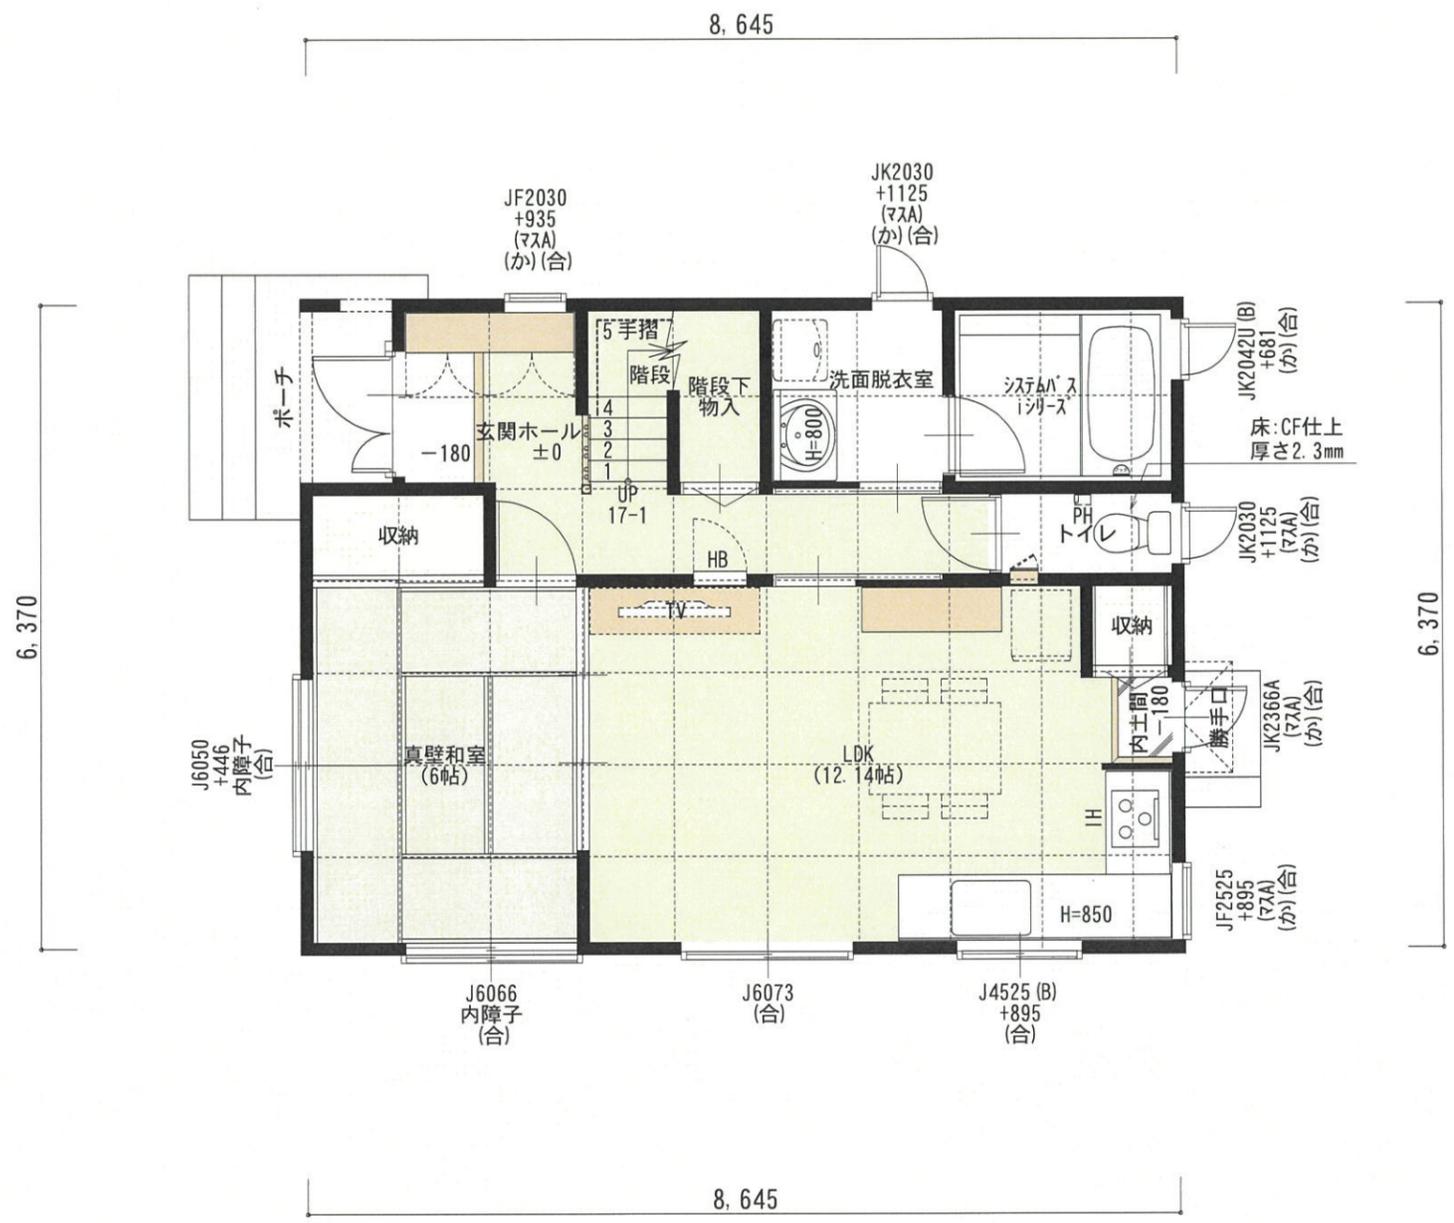

1階 平面図 S:1/70

参考図

※本図は見積もりと仕様を確認するためのものです

現地実測に基づき検討を加えた図面ではありません。

仕様確認図	タイプ	営業所	審査	建築面積	55.28 m ²	16.72 坪	延床面積	99.78 m ²	30.18 坪	整理番号	0-1
	265			一階床面積	53.41 m ²	16.15 坪	施工面積	102.68 m ²	31.06 坪	図面番号	
	セゾン			二階床面積	46.37 m ²	14.02 坪	PH階面積	m ²	坪	製図作成日	
F2	営業	設計	三階床面積	m ²	坪	外周・基礎	30.03 m	16.65 坪	仙台コト		

家は、性能。
一条工務店

区画B 総額5,280万円 の返済例

(土地+建物の参考価格です。詳しくは営業担当にお確かめください)

毎月固定

借入額	金利	返済年数	毎月返済額
5,280万円	変動0.8%	35年	144,176円

ボーナス併用

借入額	金利	返済年数	毎月返済額	ボーナス月加算額
5,280万円 うちボーナス 1,650万円	変動 0.8%	35年	99,121円	270,720円