


ニュータウン八木山南 建築地 簡易測量 検証図

建築条件付き分譲地 D区画

169.63㎡ 51.31坪



図面・金額はあくまでも「参考」です。
詳しくは営業担当もしくは
お近くの展示場までご連絡ください。

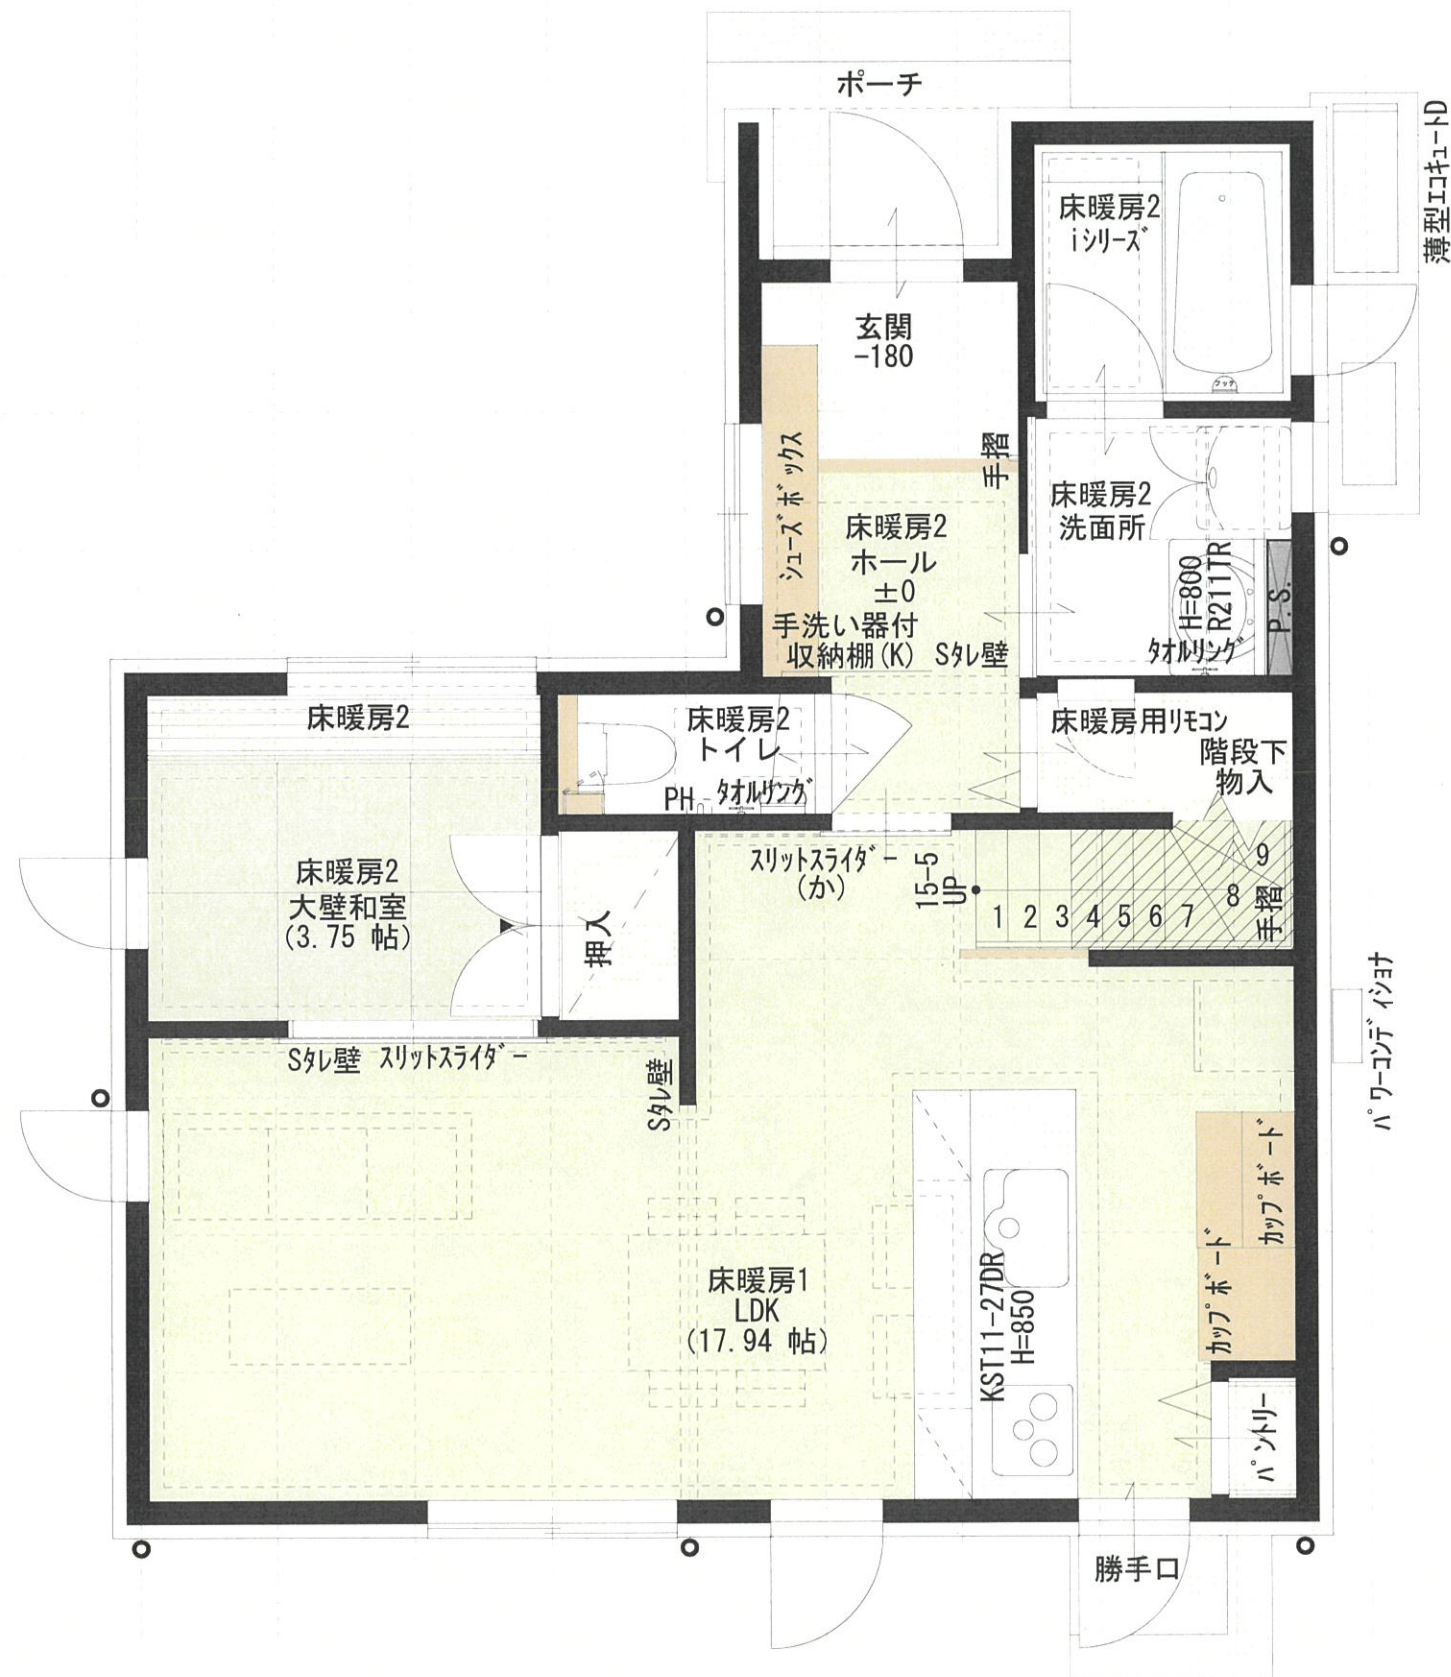


1階 平面図 S:1/50

参考図面

※太陽光発電搭載容量は積雪55cm以下、
風速34m/s以下で算出しています。

北00102

様邸新築工事	お客様承認印	タイプ	営業所	営業	建築面積	56.34㎡	17.04坪	延床面積	101.08㎡	30.57坪	お客様コード	家は、性能。 一条工務店		
	○	240 i-smart	審査役	設計	一階床面積	54.68㎡	16.54坪	施工面積	106.00㎡	32.06坪	図面番号			
					二階床面積	46.40㎡	14.03坪	PH階面積	㎡	坪	製図作成日			
					三階床面積	0.00㎡	0.00坪	外周・基礎	33.87m	17.04坪	製図			

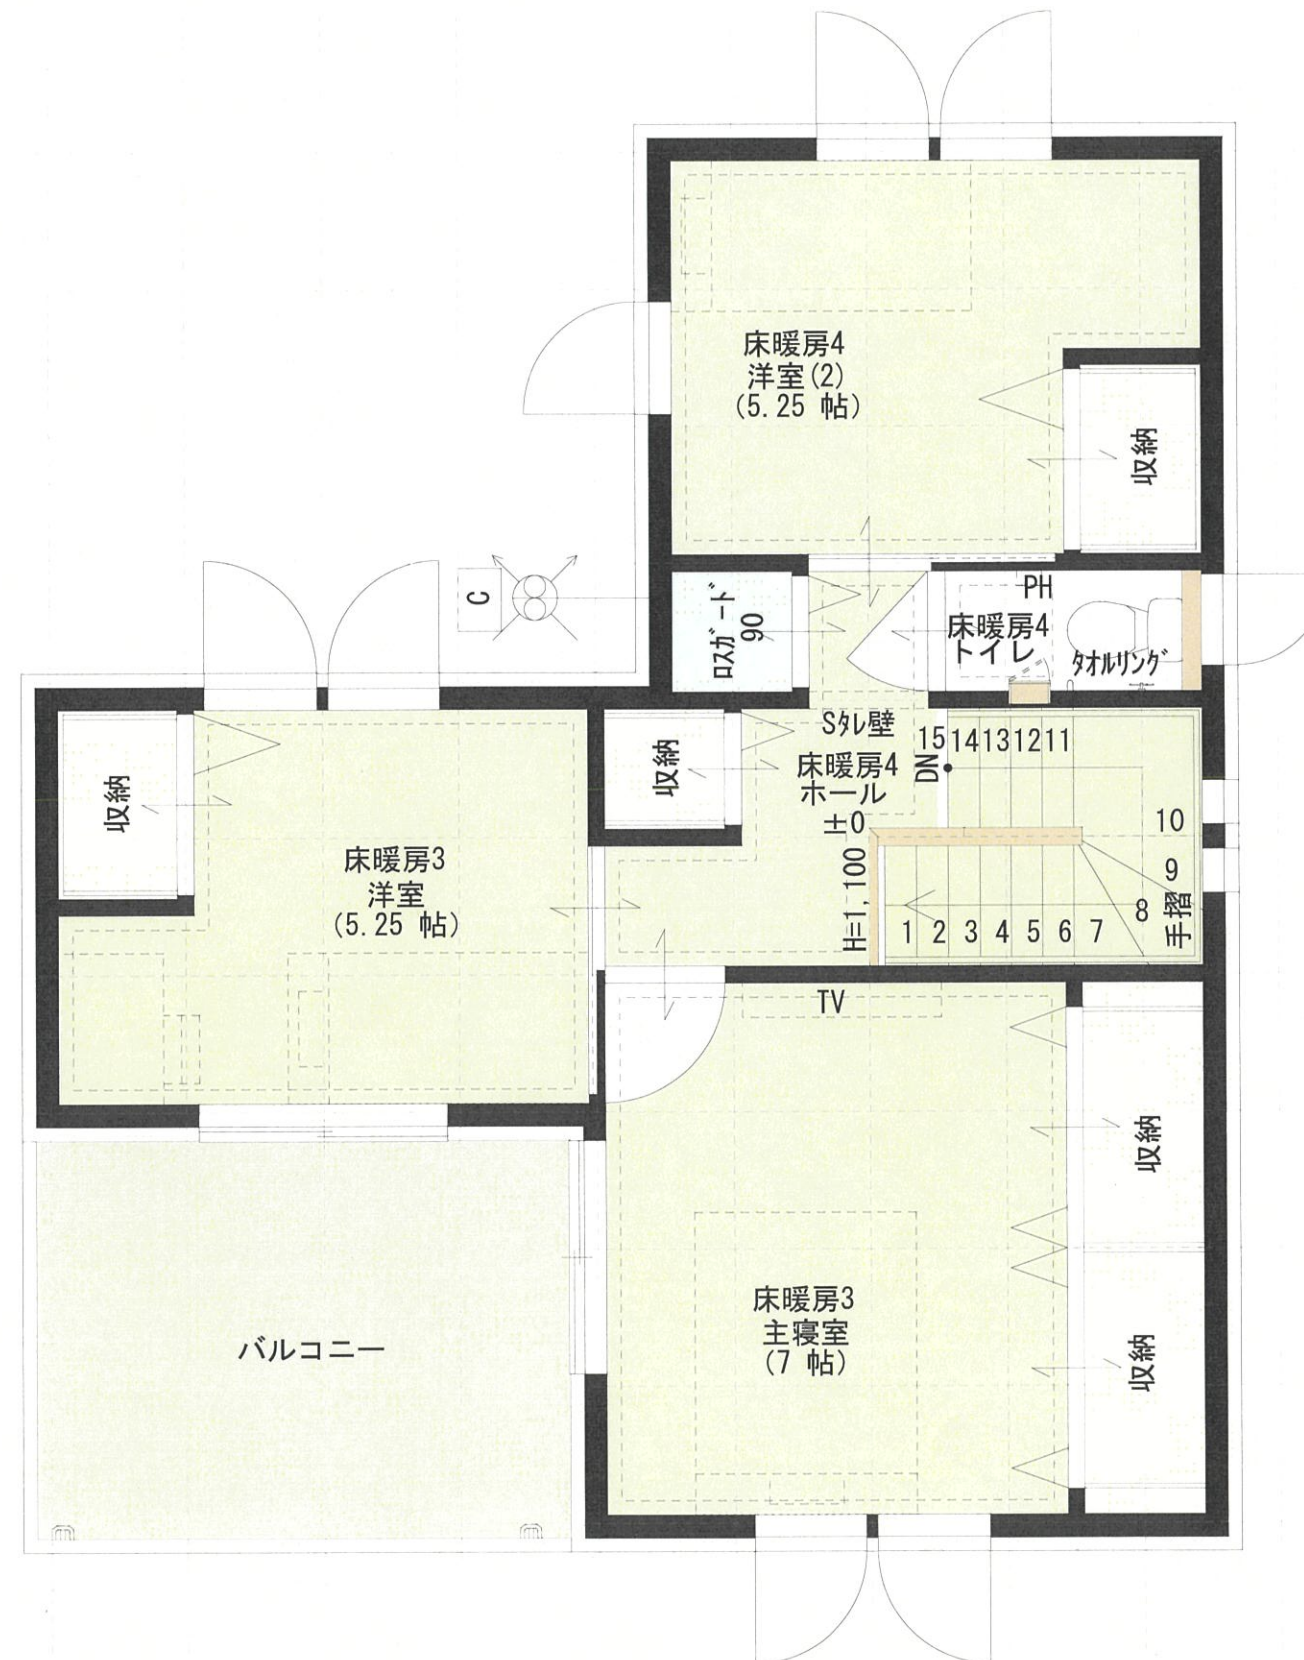

2階 平面図 S:1/50

北00102

様邸新築工事

タイプ	営業所	営業
240		
i-smart	審査役	設計

お客様コード	
図面番号	
製図作成日	2013/7/17
製図	

家は、性能。

一条工務店

区画D 総額5,150万円 の返済例

(土地+建物の参考価格です。詳しくは営業担当にお確かめください)

毎月固定

借入額	金利	返済年数	毎月返済額
5,150万円	変動0.8%	35年	140,626円

ボーナス併用

借入額	金利	返済年数	毎月返済額	ボーナス月 加算額
5,150万円 うちボーナス 1,500万円	変動 0.8%	35年	99,667円	246,109円