



Exterior Presentation

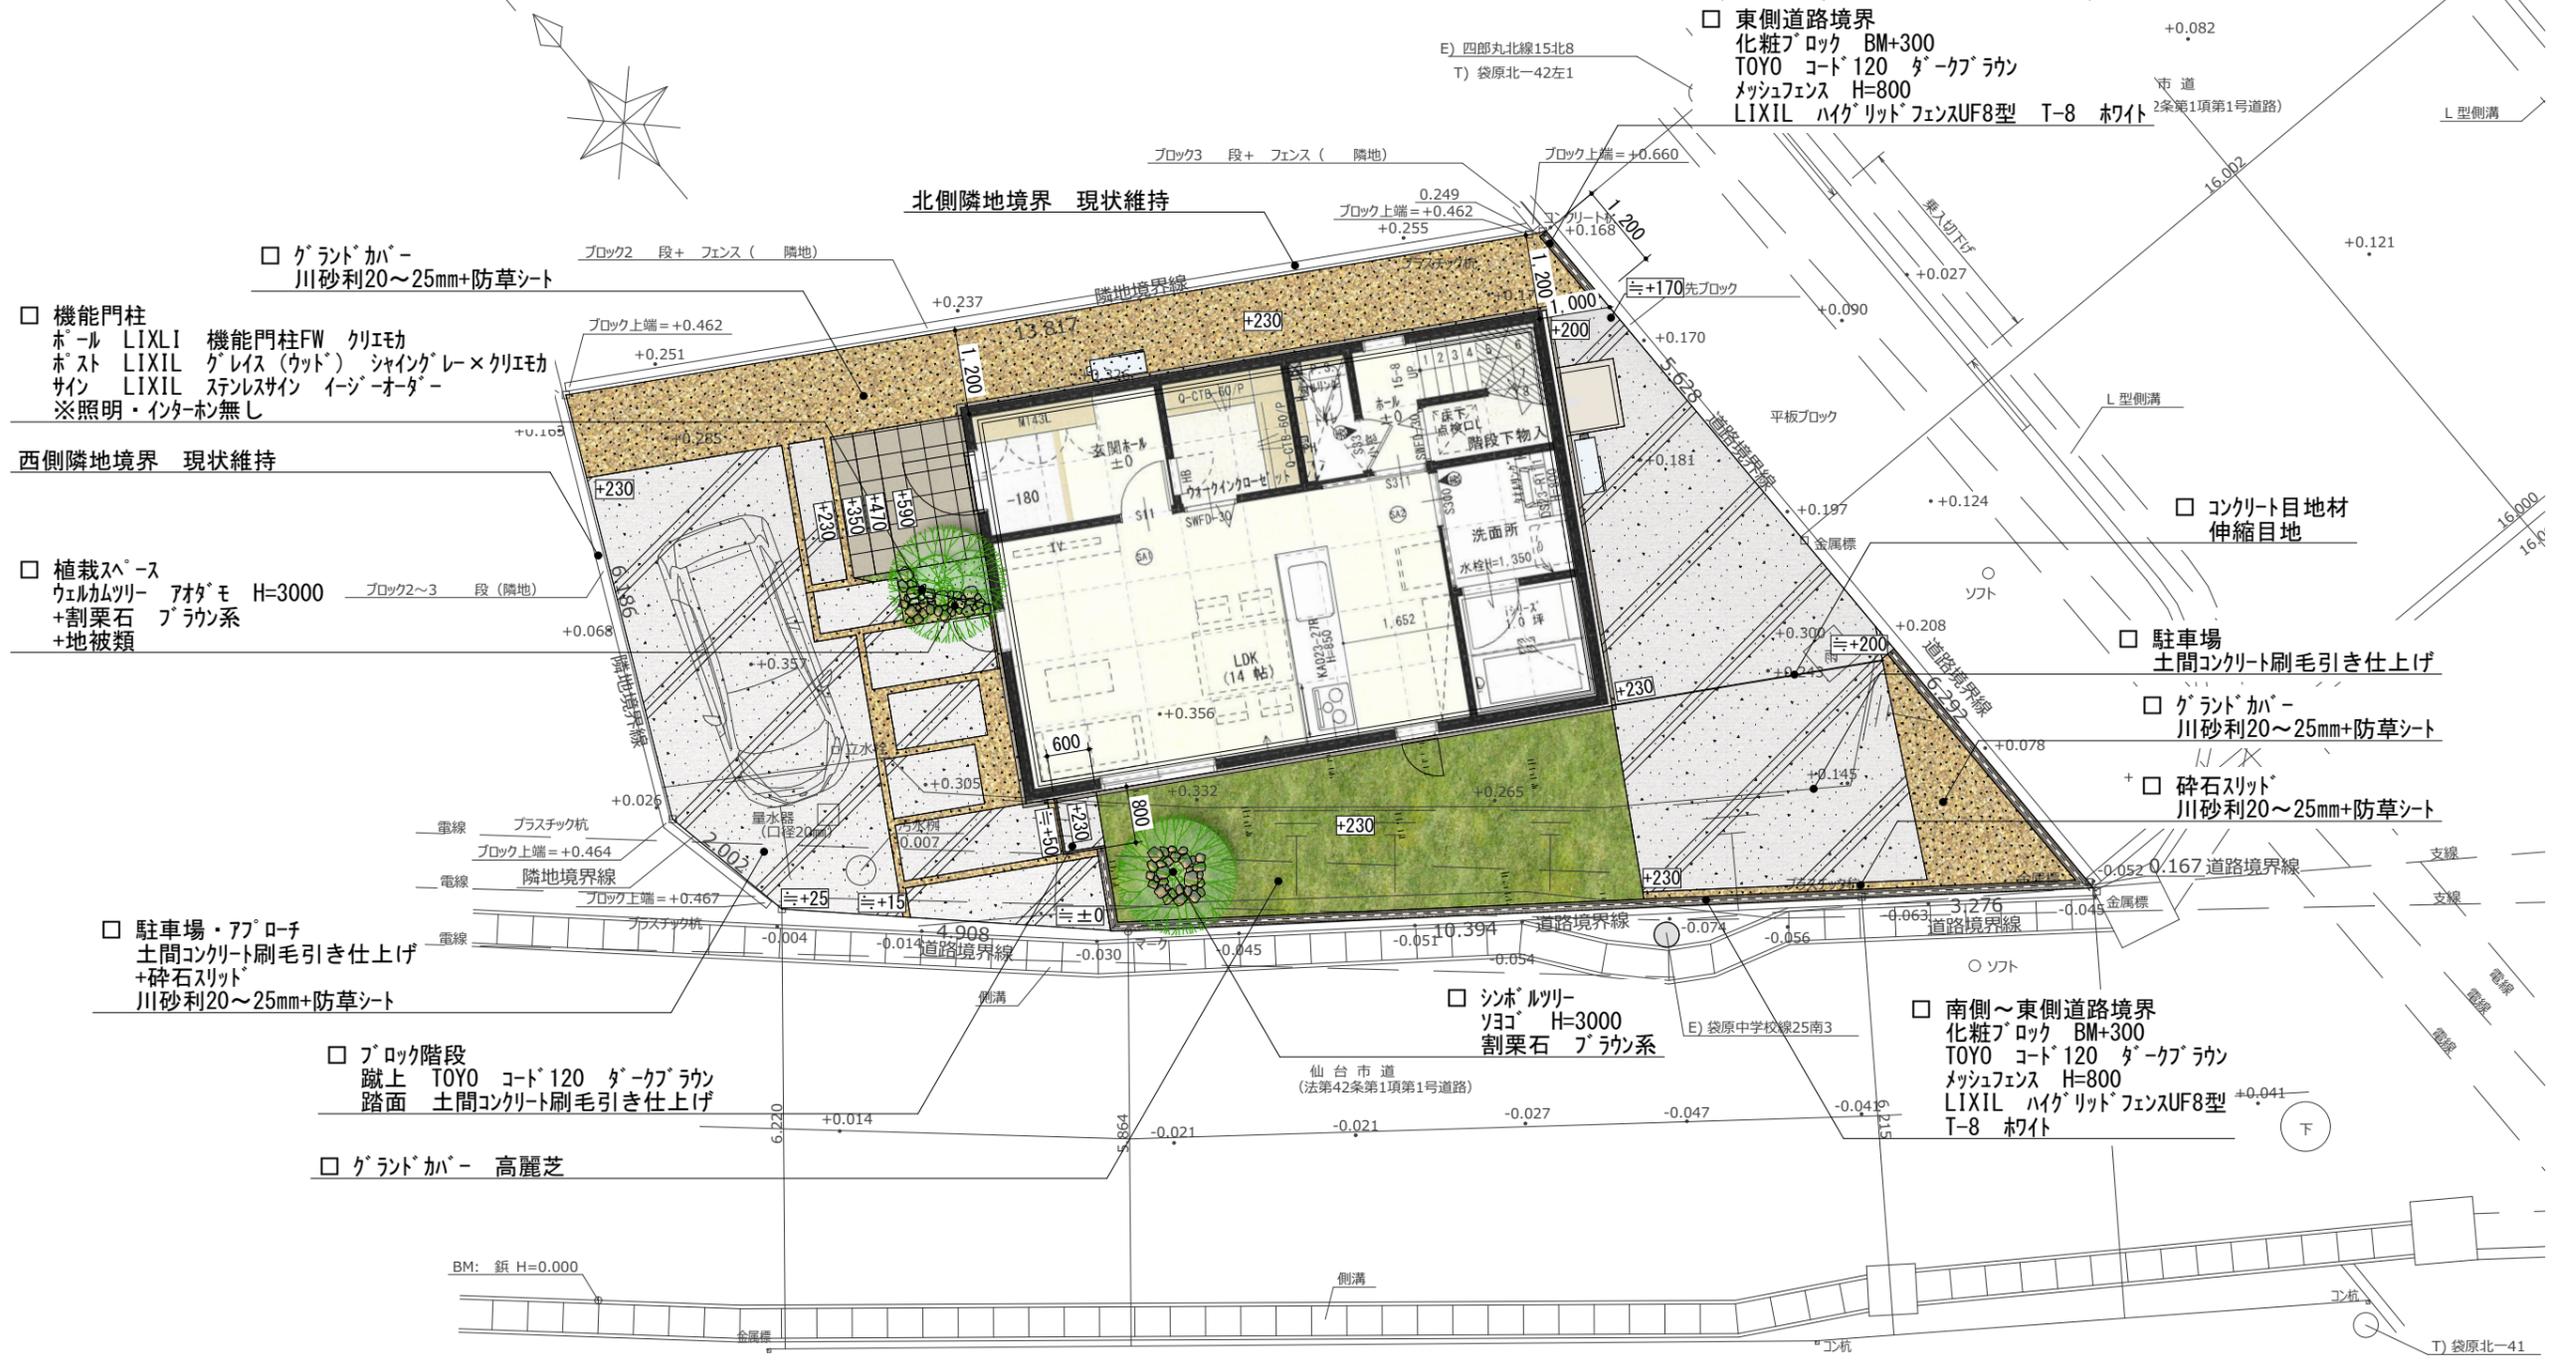

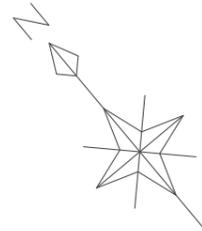

□ グランドカバー
川砂利20~25mm+防草シート

□ 機能門柱
ポール LIXIL 機能門柱FW クリエカ
ポスト LIXIL グレイス(ウッド) シヤイングレー×リエカ
サイン LIXIL ステンレスサイン イージーオーダー
※照明・インターホン無し

西側隣地境界 現状維持

□ 植栽スペース
ウェルカムツリー アダムモ H=3000
+割栗石 ブラウン系
+地被類

□ 駐車場・アプローチ
土間コンクリート刷毛引き仕上げ
+砕石スリット
川砂利20~25mm+防草シート

□ ブロック階段
蹴上 TOYO コート120 ダークブラウン
踏面 土間コンクリート刷毛引き仕上げ

□ グランドカバー 高麗芝

□ 東側道路境界
化粧ブロック BM+300
TOYO コート120 ダークブラウン
メッシュフェンス H=800
LIXIL ハイグリッドフェンスUF8型 T-8 ホワイト

□ コンクリート目地材
伸縮目地

□ 駐車場
土間コンクリート刷毛引き仕上げ

□ グランドカバー
川砂利20~25mm+防草シート

□ 砕石スリット
川砂利20~25mm+防草シート

□ ショールツリー
ソコ H=3000
割栗石 ブラウン系

□ 南側~東側道路境界
化粧ブロック BM+300
TOYO コート120 ダークブラウン
メッシュフェンス H=800
LIXIL ハイグリッドフェンスUF8型 T-8 ホワイト

