by ichijo sendai

Exterior Presentation

※パースはイメージですので実際とは異なる場合があります。　ＣＡＤ：Ｋ

□ 北側隣地境界
化粧ﾌﾞﾛｯｸ2段　BM+600
TOYOｺｰﾄﾞ120　ﾍﾞﾚｰﾍﾞｰｼﾞｭ
+ﾒｯｼｭﾌｪﾝｽ　H=800
三協ｱﾙﾐ　ﾕﾒｯｼｭE型
2008　ｱｰﾊﾞﾝｸﾞﾚｰ

□ ｸﾞﾗﾝﾄﾞｶﾊﾞｰ
青目砕石+防草ｼｰﾄ

西側隣地境界　現状維持

□ ｱﾌﾟﾛｰﾁ階段
ｲﾝﾀｰﾛｯｷﾝｸﾞ　600×300
踏面、蹴上　TOYO　ﾌﾗｸﾞﾍﾟｲﾌﾞ　ｸﾞﾚｰ
※一部小口仕上げ面

□ ｱﾌﾟﾛｰﾁ
ｲﾝﾀｰﾛｯｷﾝｸﾞ　600×300
TOYO　ﾌﾗｸﾞﾍﾟｲﾌﾞ　ｸﾞﾚｰ
+土間ｺﾝｸﾘｰﾄ刷毛引き仕上げ

□ 機能門柱
枕木　TOYO　ｳﾞｨﾝﾃｰｼﾞｳｯﾄﾞ
ｽﾘｰﾊﾟｰﾗﾌﾄ　ﾛｯｿ　1800H
ﾎﾟｽﾄ　TOYO　ｴｸﾃｨ　ｼｯｸｸﾞﾚｰ
表札　TOYO　ﾌﾙｴﾝﾃﾞﾝﾄﾞMｻｲｽﾞ　ﾃﾞｻﾞｲﾝｰ01

□ 植栽ｽﾍﾟｰｽ　地被類

□ ｺﾝｸﾘｰﾄ目地材
ｲﾝﾀｰﾛｯｷﾝｸﾞ　300×75
TOYO　ｸﾞﾚﾉﾎﾞｰﾀﾞｰ　ｱｯｼｭｸﾞﾚｰ

□ 東側隣地境界
化粧ﾌﾞﾛｯｸ3段　BM+600
TOYOｺｰﾄﾞ120　ｸﾞﾚｰﾍﾞｰｼﾞｭ
+ﾒｯｼｭﾌｪﾝｽ　H=800
三協ｱﾙﾐ　ﾕﾒｯｼｭE型
2008　ｱｰﾊﾞﾝｸﾞﾚｰ

□ 砕石見切材　ﾋﾟﾝｺﾛ90角
TOYO　ｸﾞﾙﾊﾞｽﾄｰﾝ　ｸﾞﾚｰ

□ ｸﾞﾗﾝﾄﾞｶﾊﾞｰ
人工芝+防草ｼｰﾄ

□ 駐車場土留め
化粧ﾌﾞﾛｯｸ2段　BM+500
TOYOｺｰﾄﾞ120　ｸﾞﾚｰﾍﾞｰｼﾞｭ

□ 東側隣地境界
化粧ﾌﾞﾛｯｸ2段　BM+200
TOYO　ｺｰﾄﾞ120　ｸﾞﾚｰﾍﾞｰｼﾞｭ
+ﾒｯｼｭﾌｪﾝｽ　H=800
三協ｱﾙﾐ　ﾕﾒｯｼｭE型
2008　ｱｰﾊﾞﾝｸﾞﾚｰ

□ 駐車場
土間ｺﾝｸﾘｰﾄ刷毛引き仕上げ

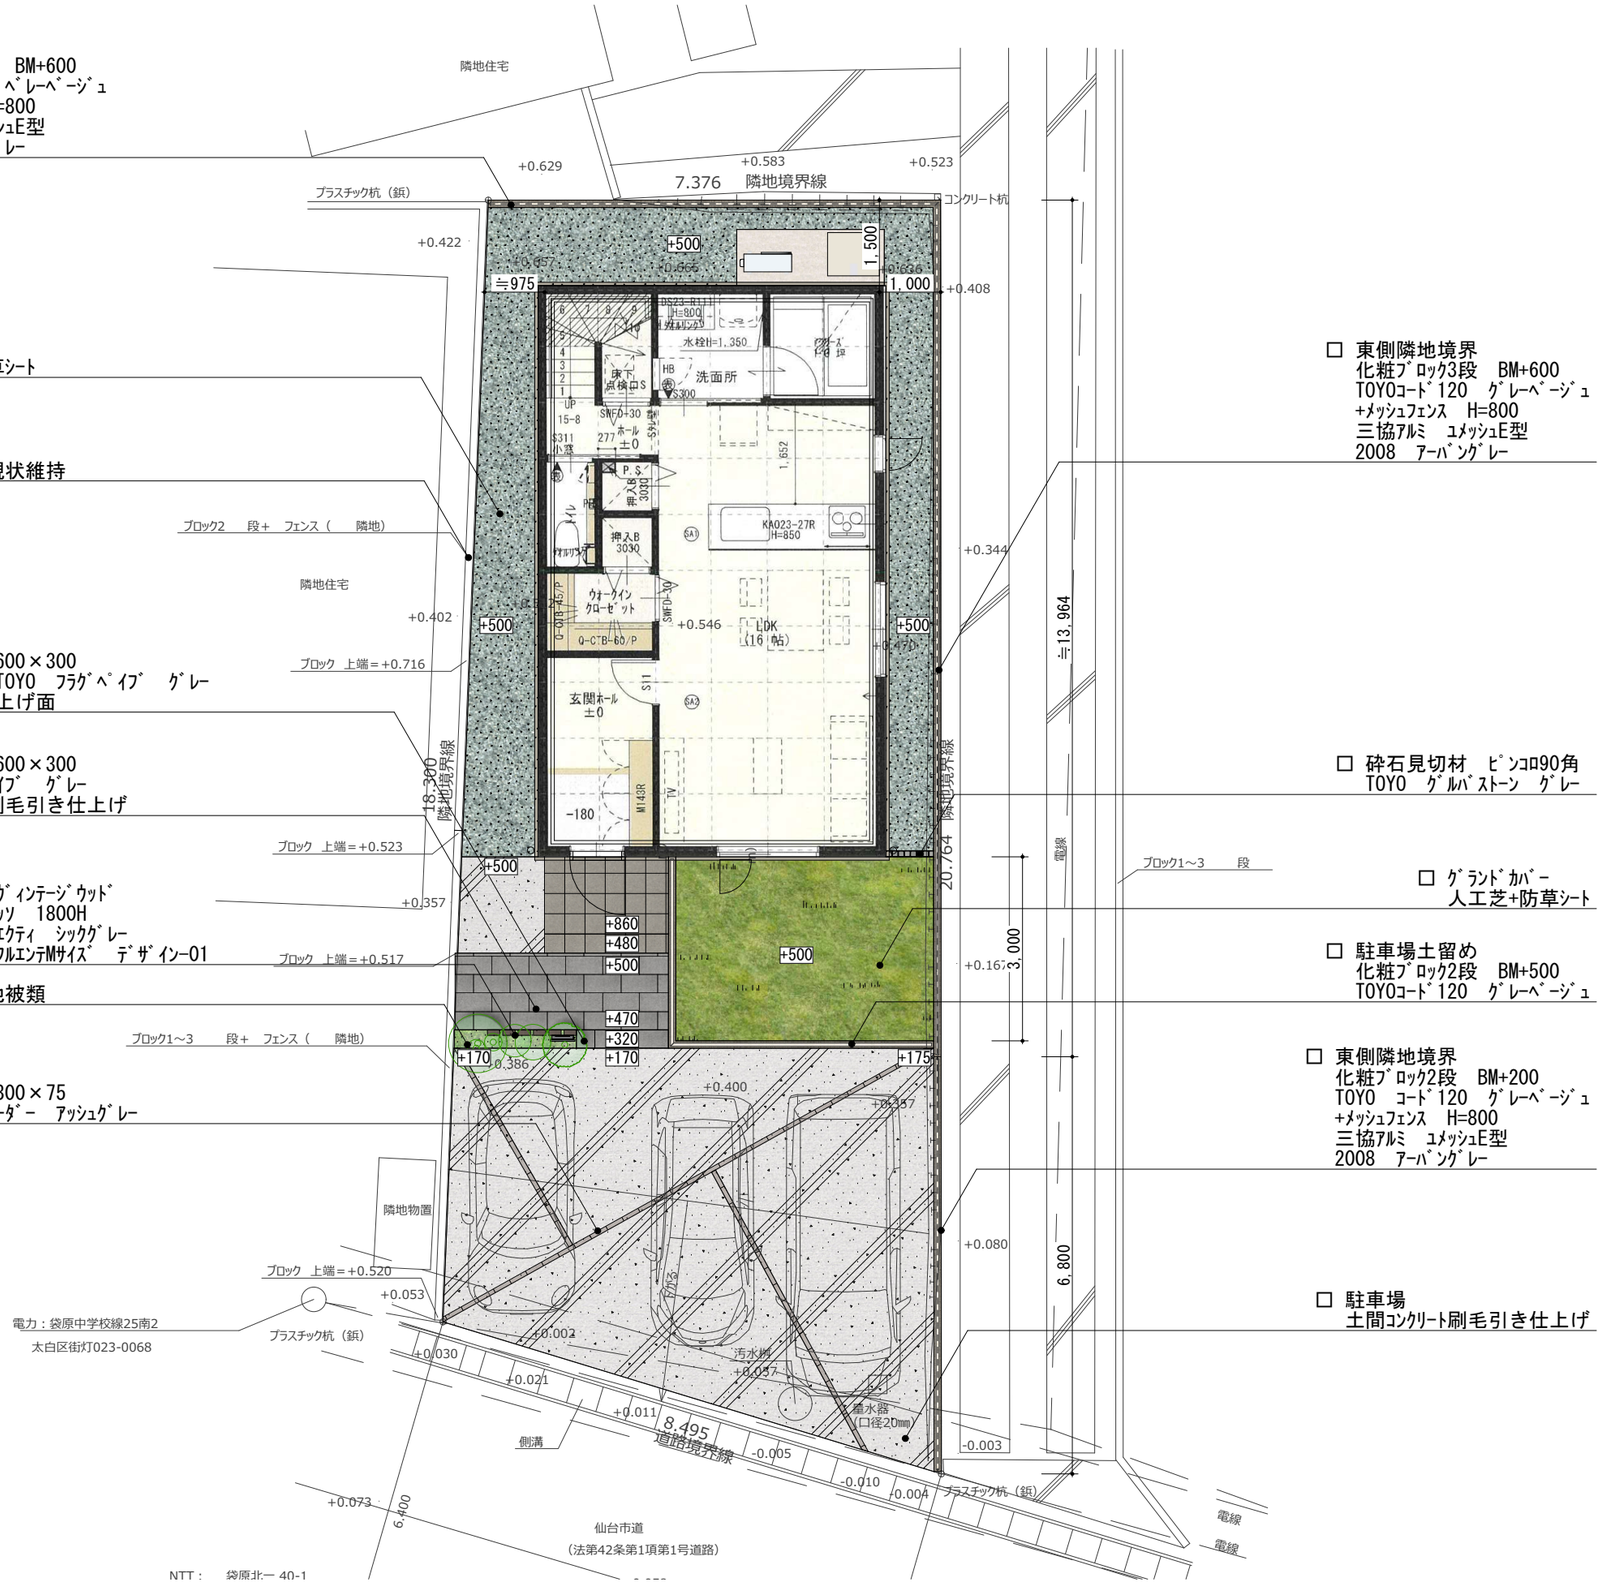

家は、性能。
一条工務店

㈱一条工務店　仙台

東中田自社土地Ⅱ　様邸　外構工事	SCALE	DESIGNER	DATE	PLAN NO	EXTERIOR NO	※本図面の無断転用については固くお断り致します。
仙台市太白区東中田5丁目357-11	1/100	阿部	2024.9.24		EX1	CAD：K