

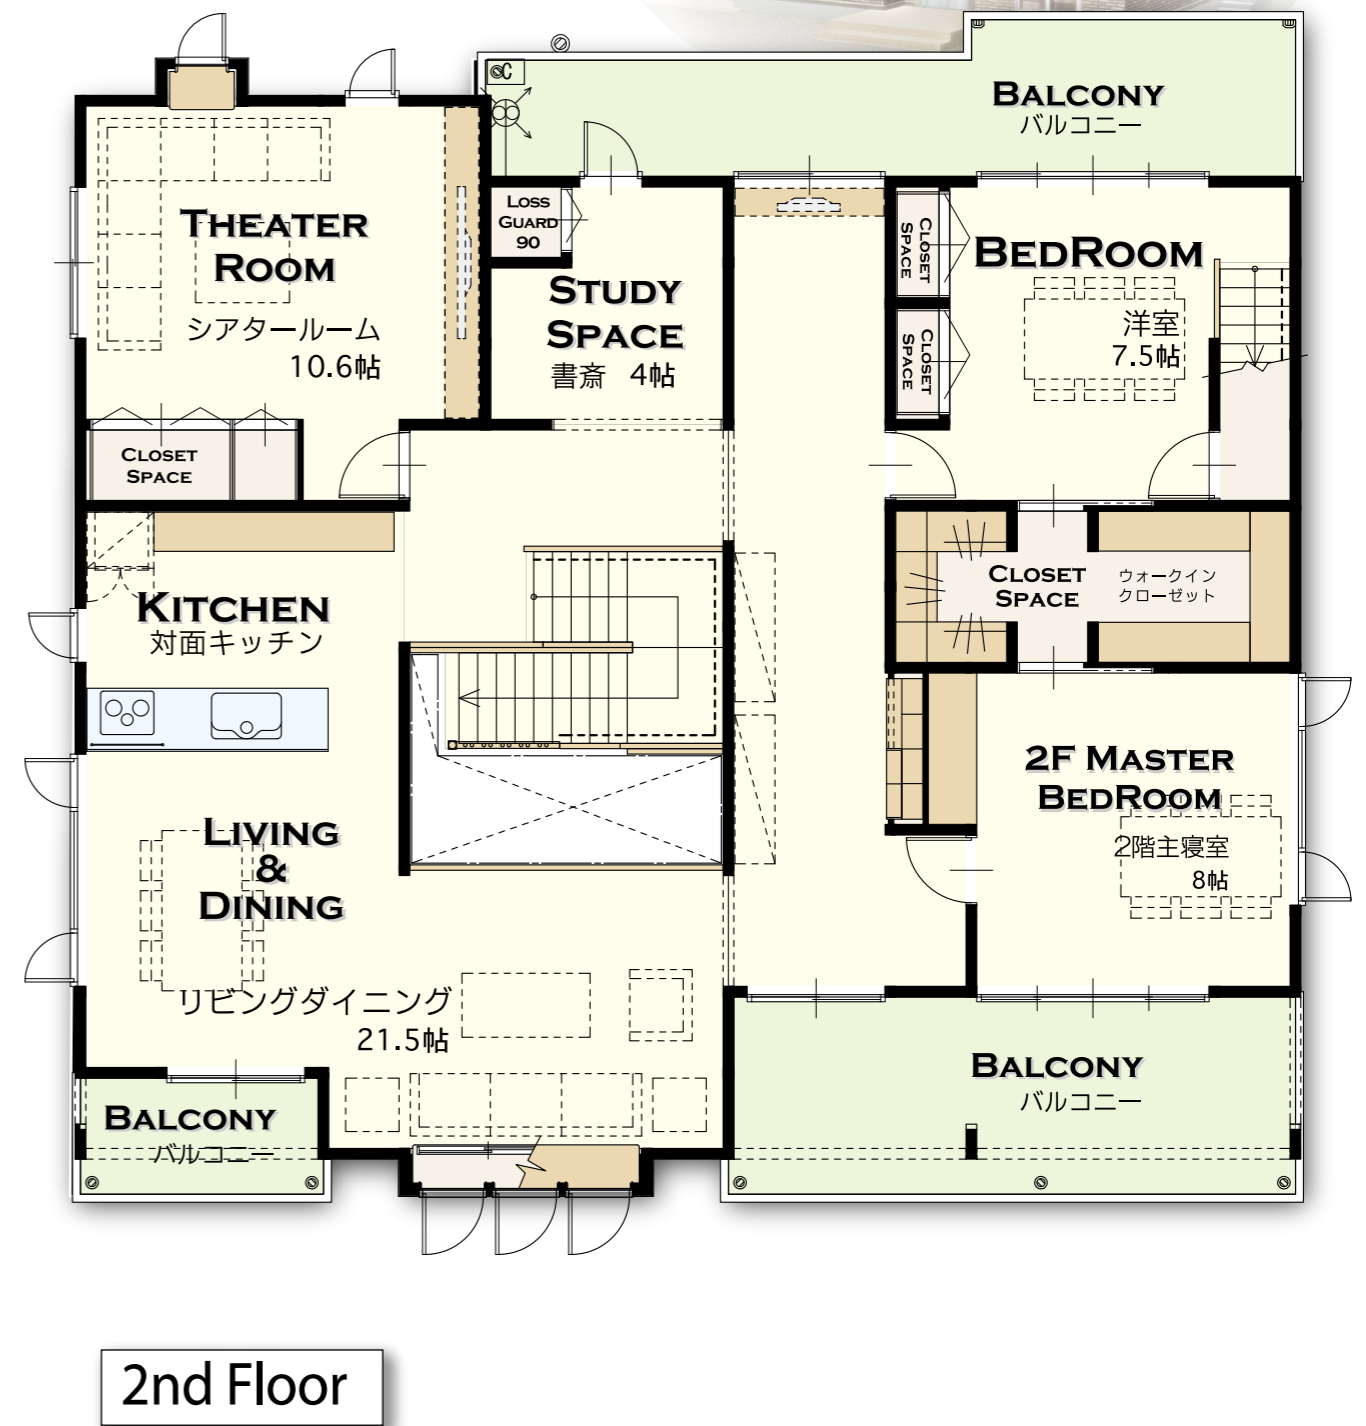


石巻蛇田総合住宅展示場 -KHBマイホームセレクション内-

セゾンF2 夢の家Ⅳ 超気密・超断熱・熱交換換気・全館床暖房・夢発電システム搭載。
 主要構造材は国産材。真壁和室も床暖房。初期投資ゼロで搭載可能なソーラーパネル。

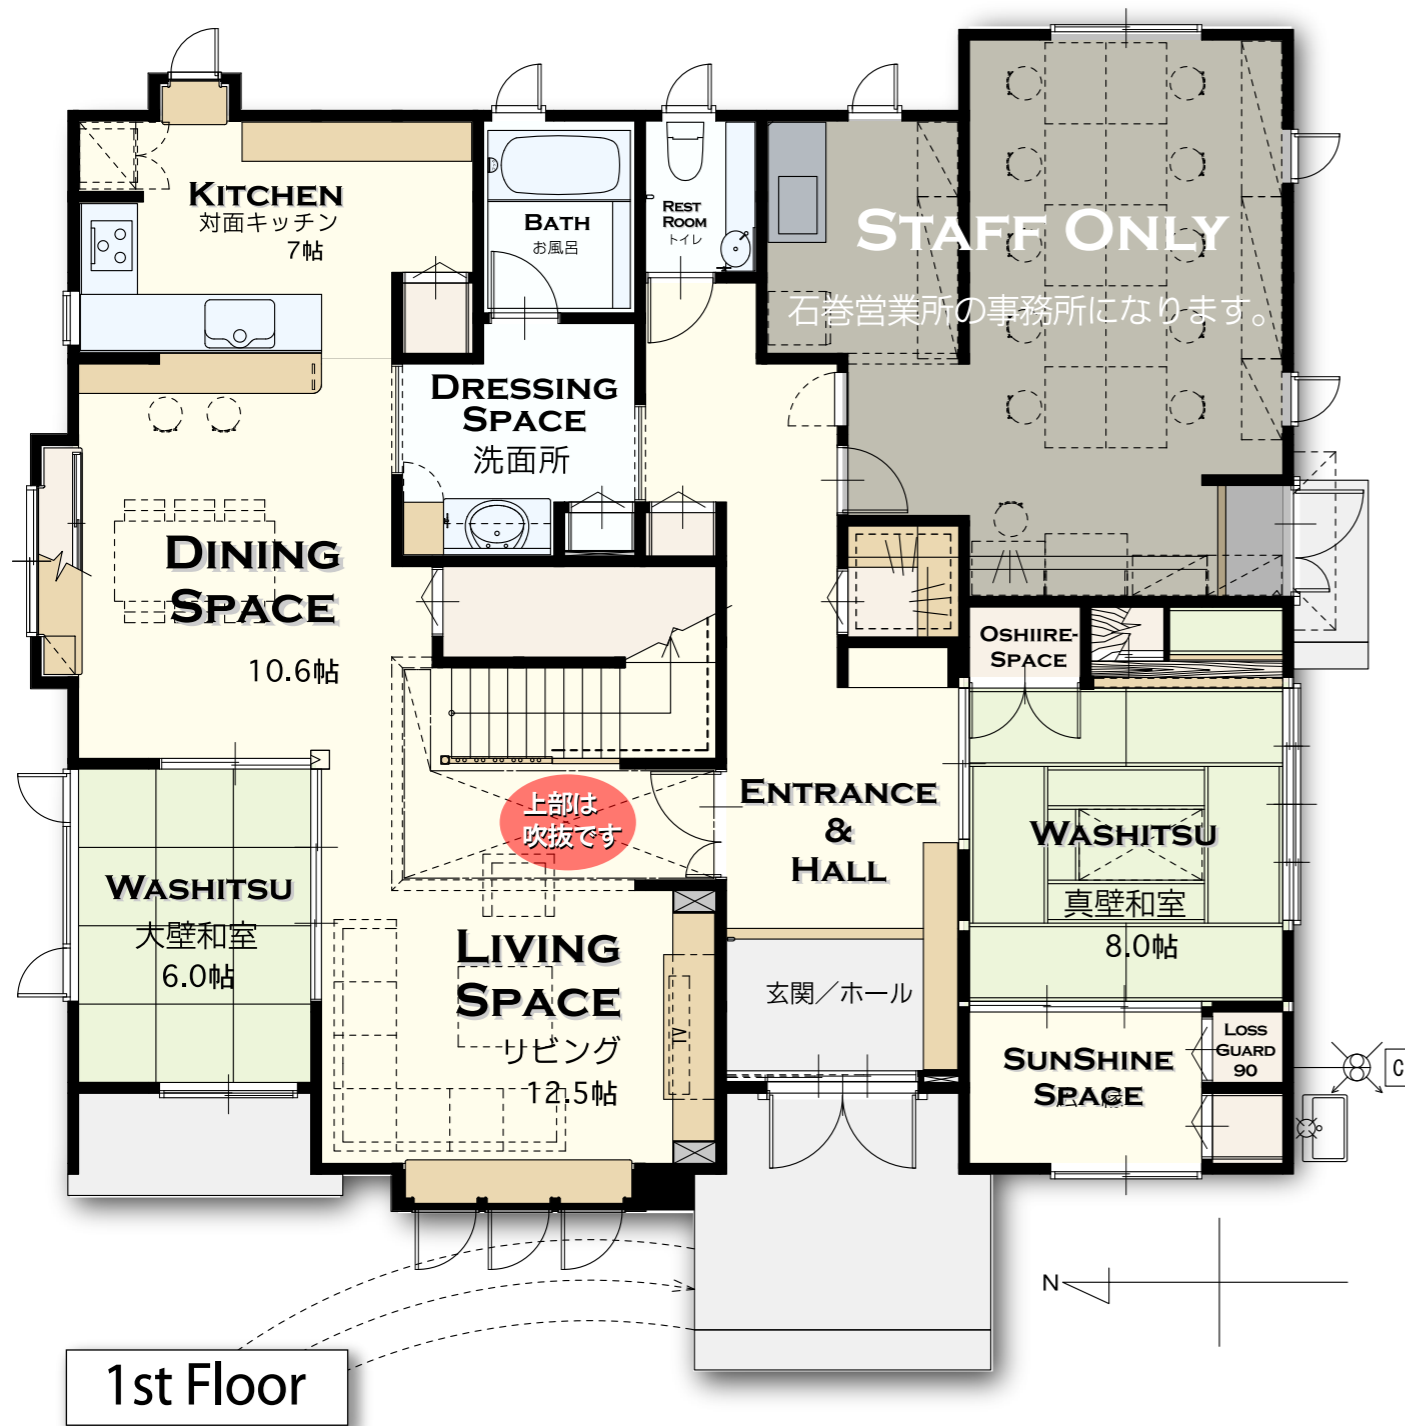

1階床面積	162.52㎡	49.16坪
2階床面積	135.06㎡	40.85坪
延床面積	297.58㎡	90.01坪

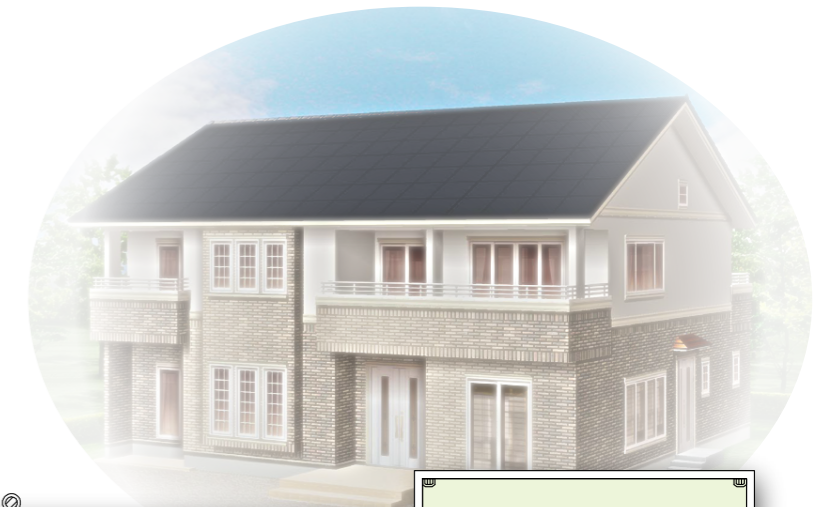